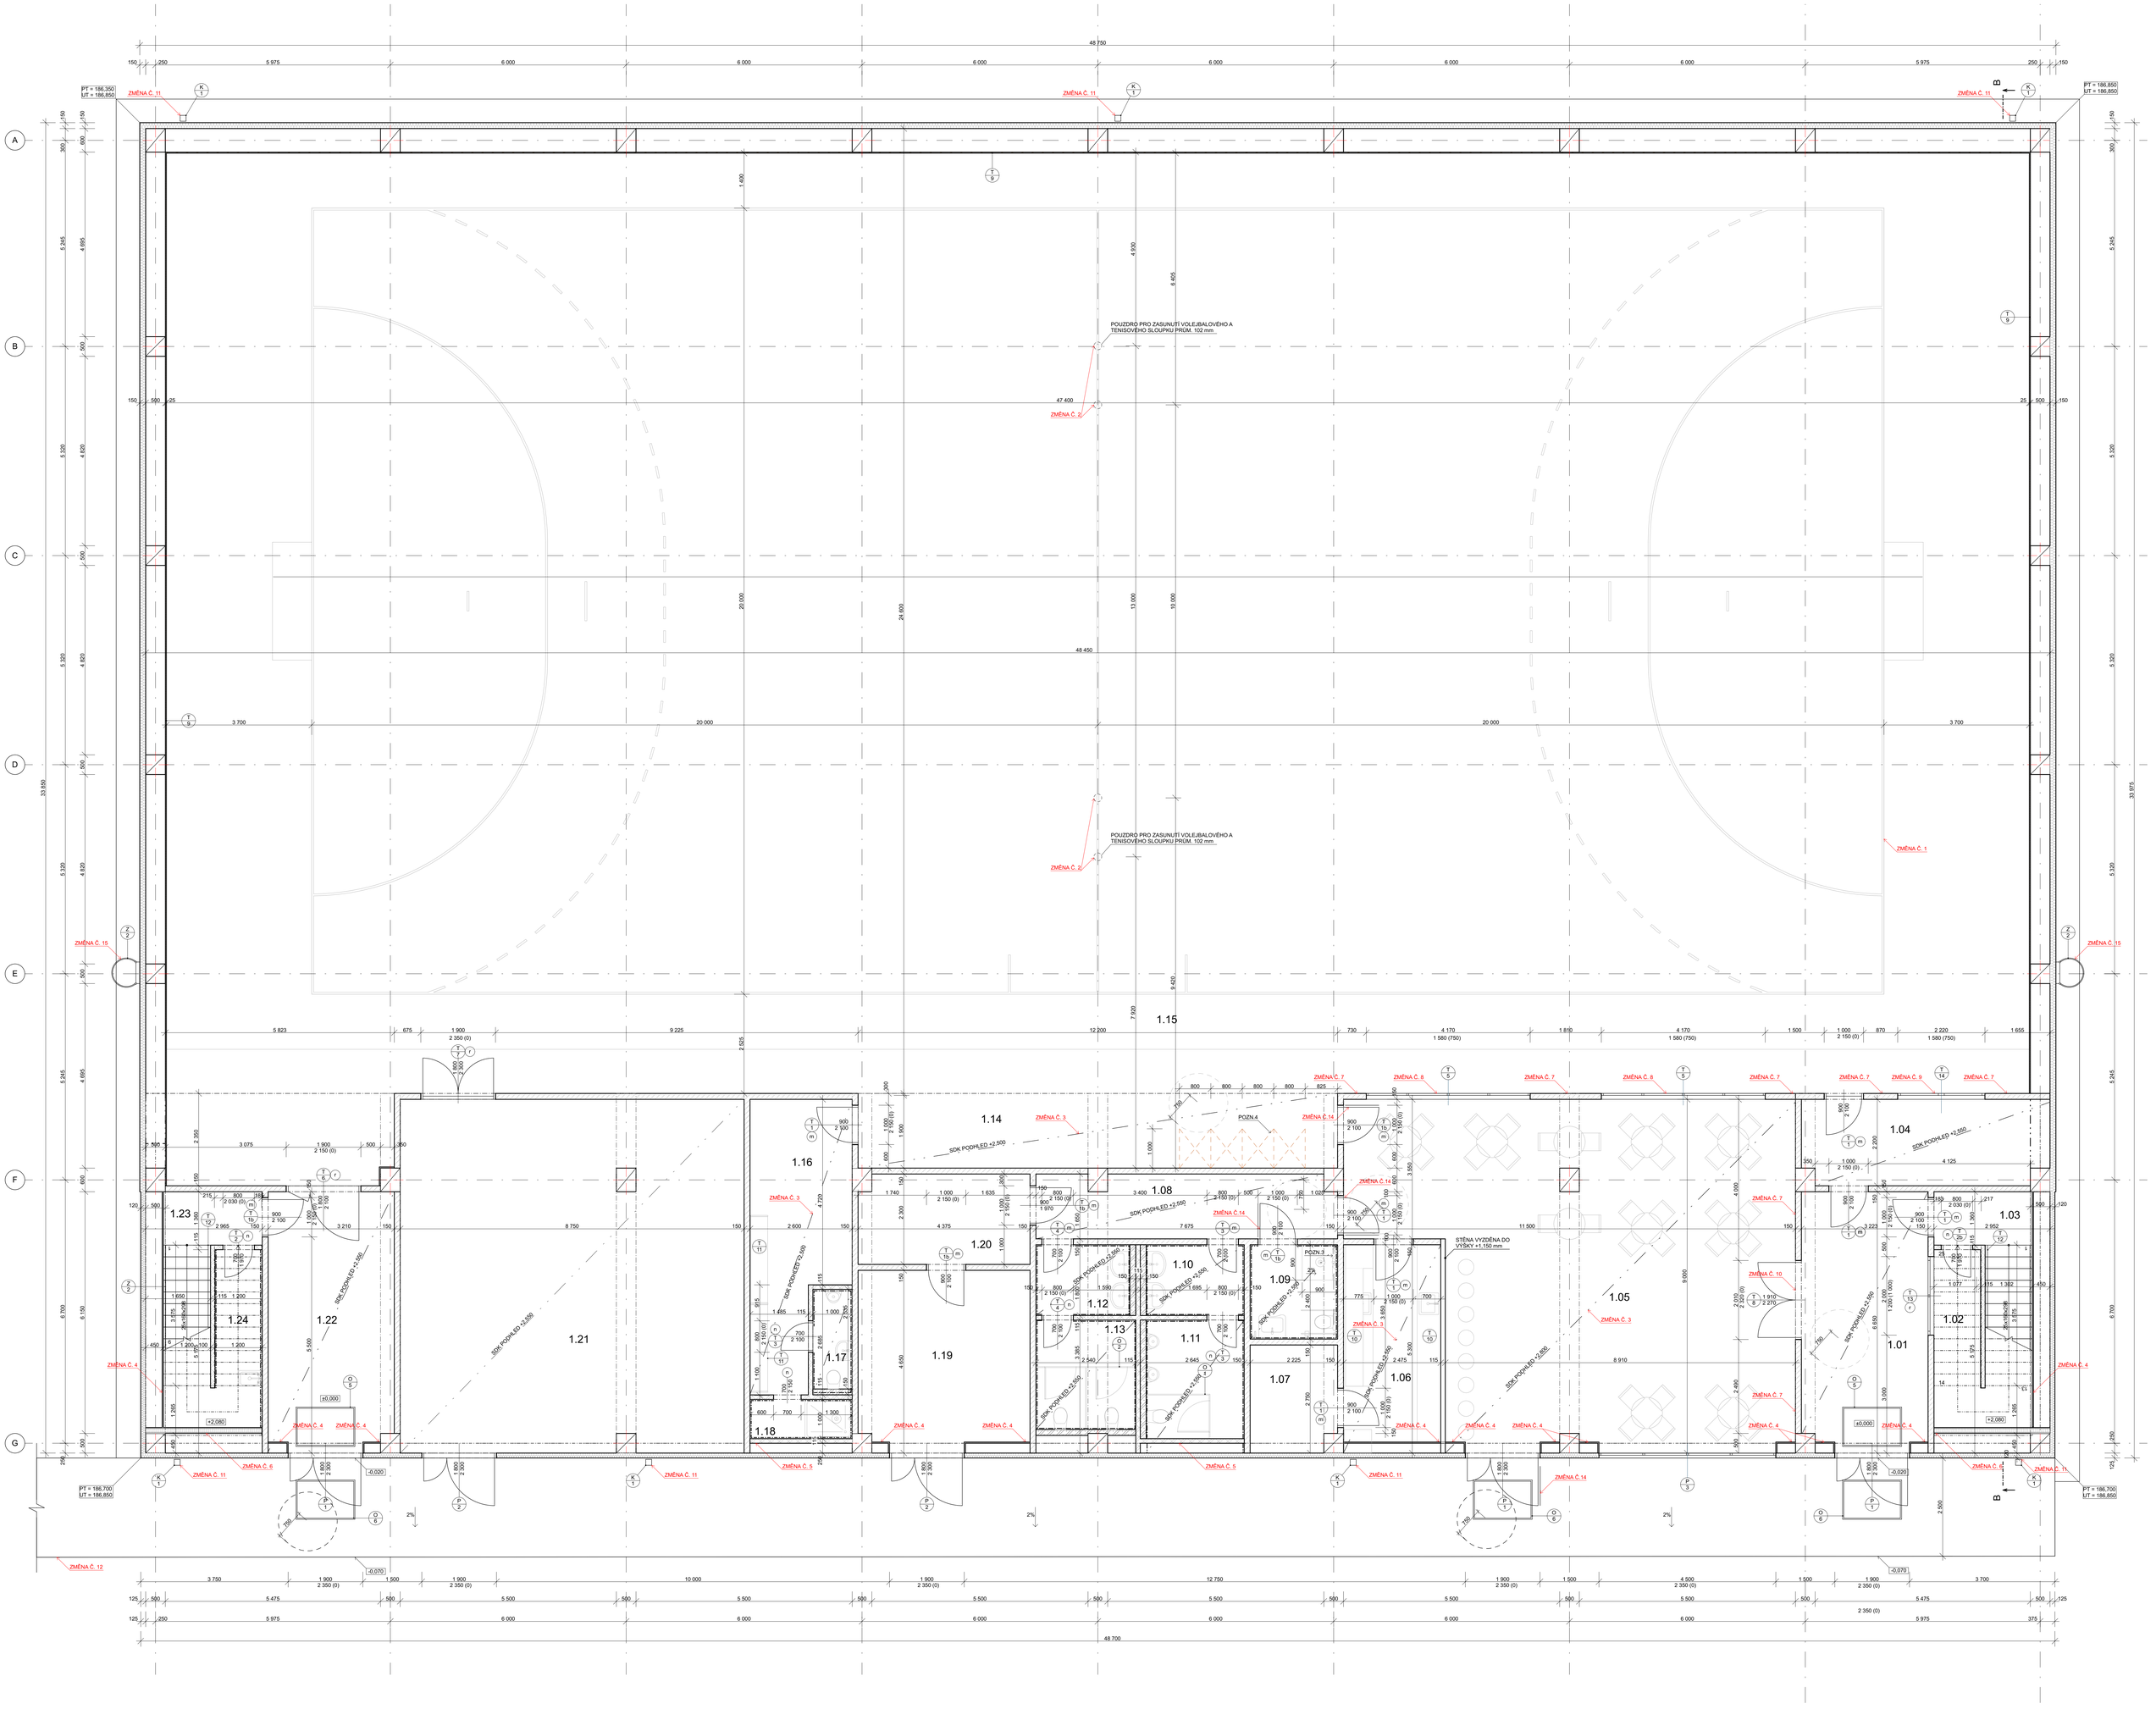

POUZDRO PRO ZASUNUTÍ VOLEJBALOVÉHO A TENISOVÉHO SLOUPKU PRŮM. 102 mm
1.15
1.14
1.16
1.08
1.20
1.10
1.09
1.12
1.13
1.11
1.07
1.06
1.05
1.04
1.03
1.02
1.01
1.23
1.24
1.22
1.21
1.17
1.19
1.18
SDK PODHLED +2,500
SDK PODHLED +2,550
SDK PODHLED +2,800
STĚNA VYZDĚNA DO VÝŠKY +1,150 mm
ZMĚNA Č. 11
ZMĚNA Č. 2
ZMĚNA Č. 1
ZMĚNA Č. 15
ZMĚNA Č. 3
ZMĚNA Č. 4
ZMĚNA Č. 5
ZMĚNA Č. 6
ZMĚNA Č. 7
ZMĚNA Č. 8
ZMĚNA Č. 9
ZMĚNA Č. 10
ZMĚNA Č. 12
ZMĚNA Č. 14
PT = 186,350
UT = 186,850
PT = 186,700
UT = 186,850
48 750
48 700