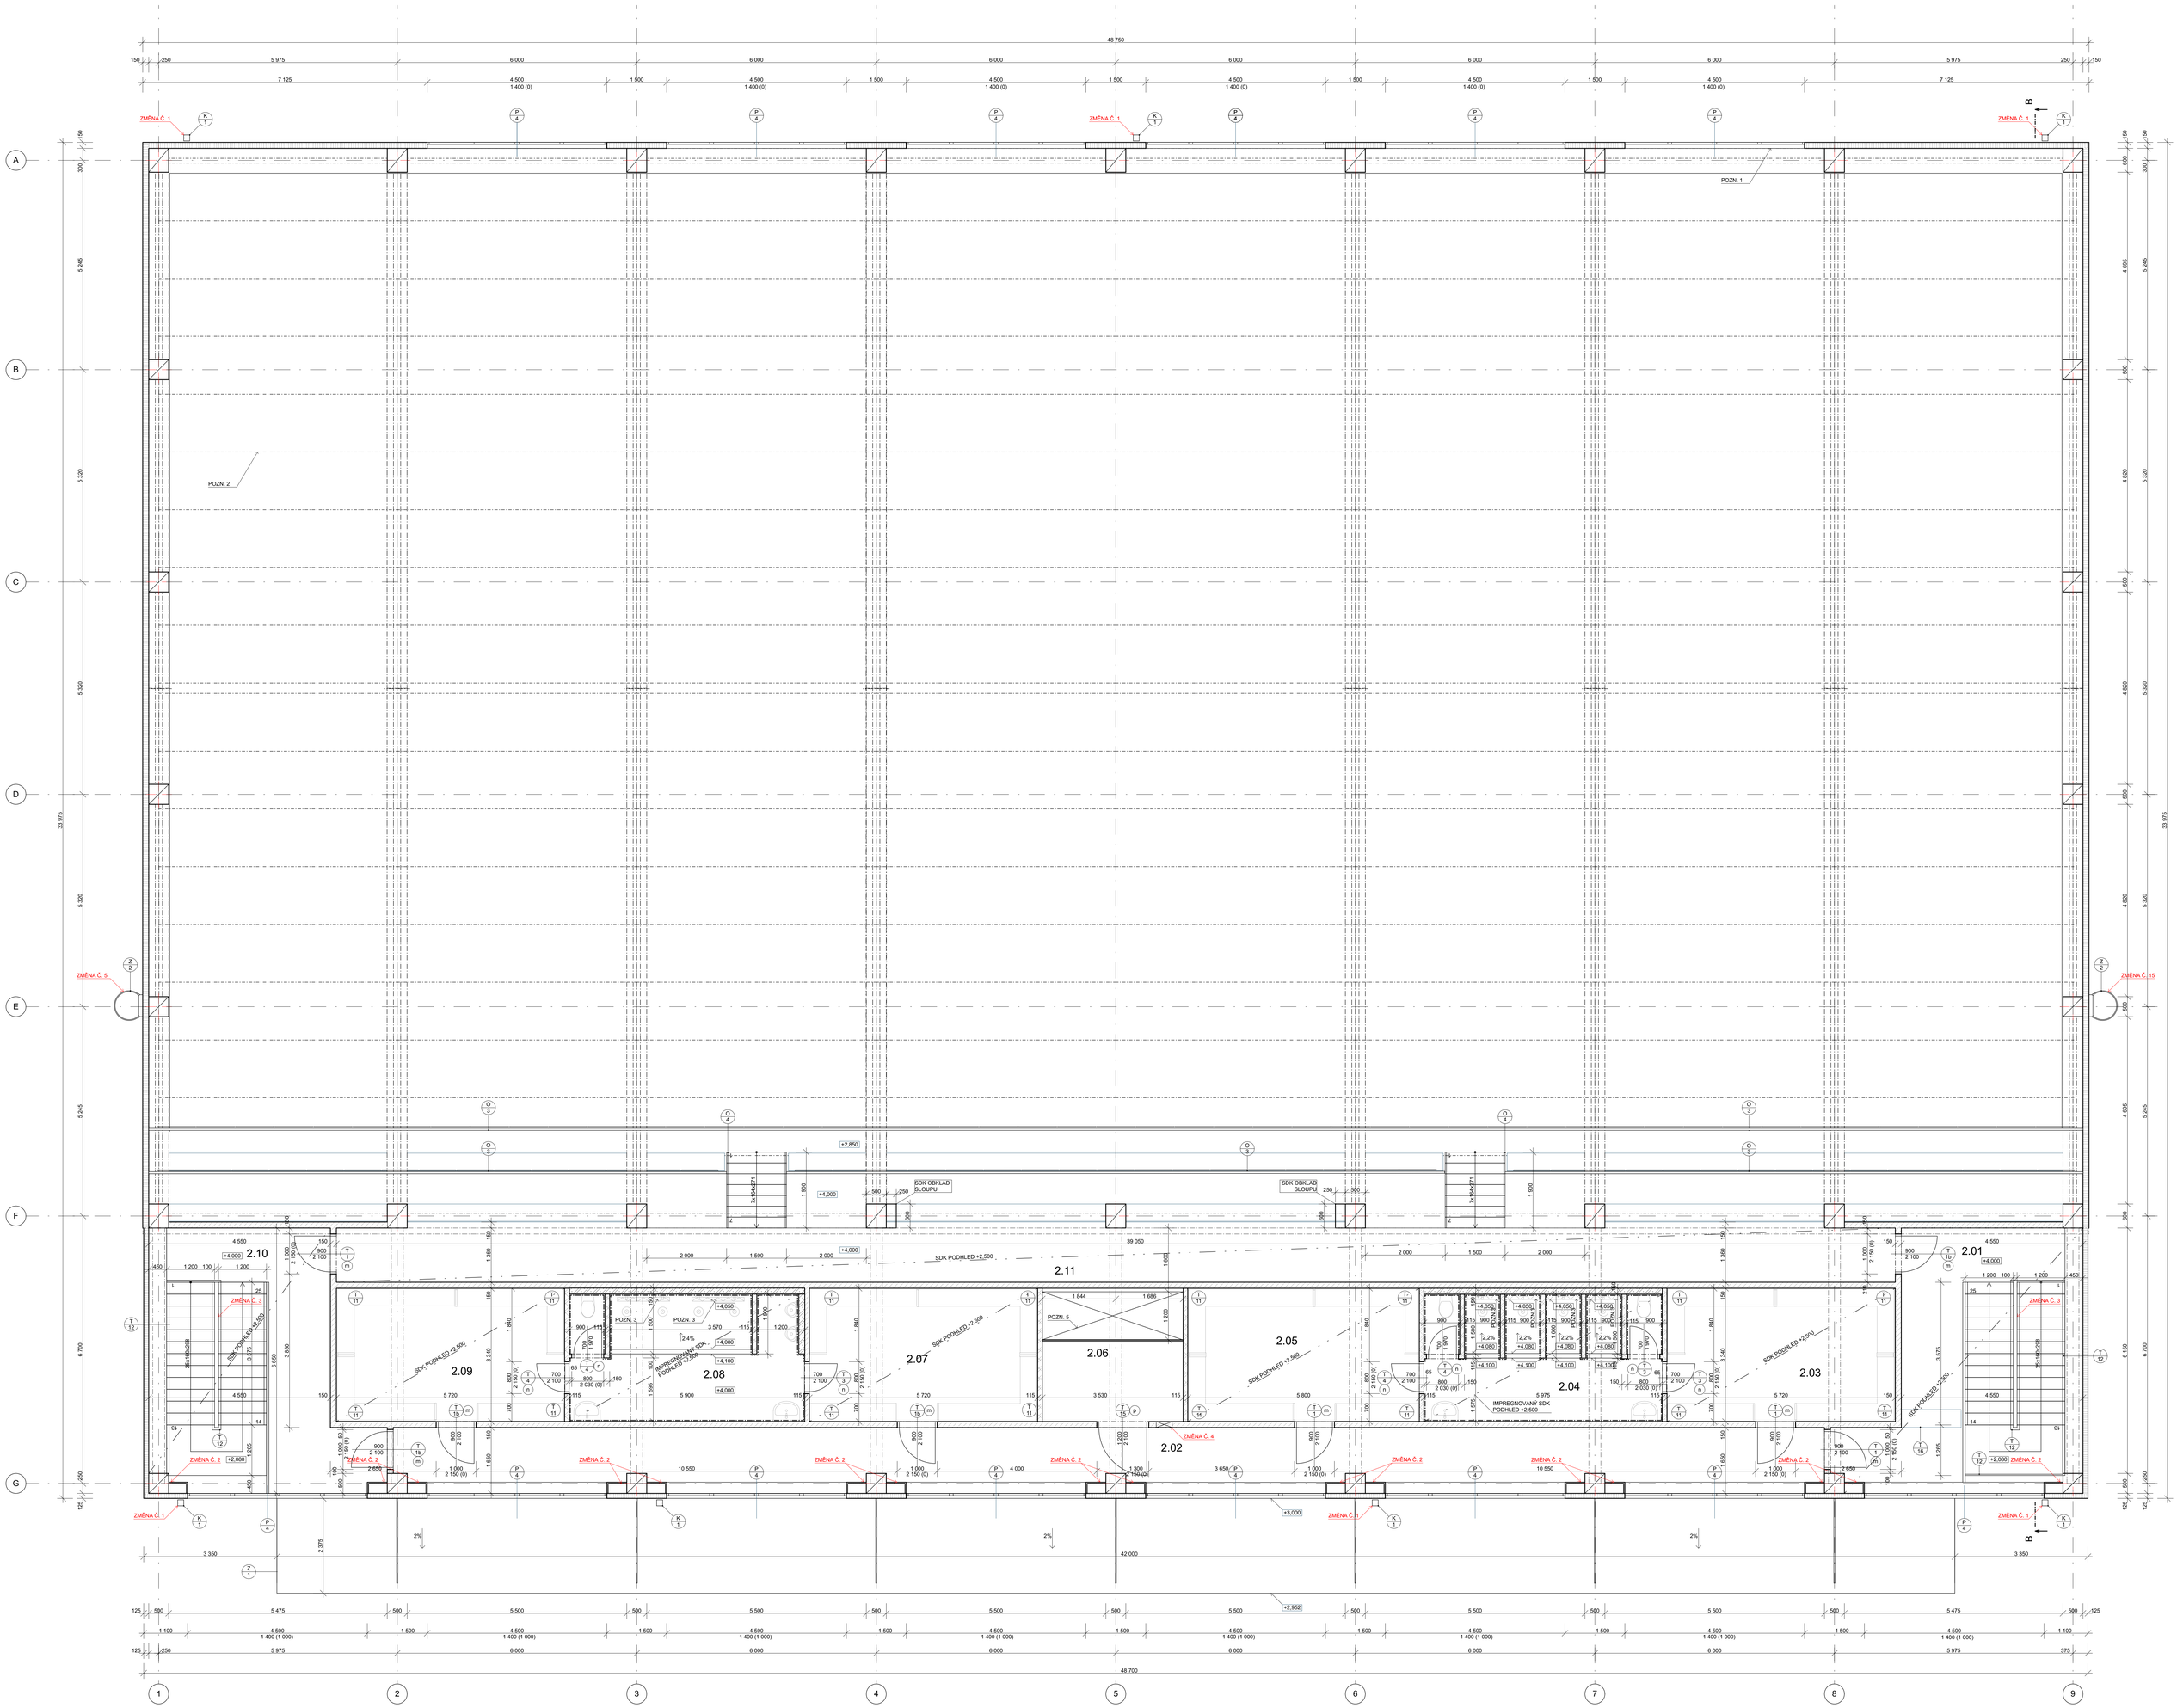

ZMĚNA Č. 1
POZN. 1
POZN. 2
ZMĚNA Č. 5
ZMĚNA Č. 15
SDK OBKLAD SLOUPU
SDK PODHLED +2,500
2.10
2.11
2.01
2.09
2.08
2.07
2.06
2.05
2.04
2.03
2.02
IMPREGNOVANÝ SDK PODHLED +2,500
ZMĚNA Č. 2
ZMĚNA Č. 3
ZMĚNA Č. 4